


Erschließung Lindgens-Areal

Variante 1

Legende

- Fahrbahn Asphalt
- Verkehrsberuhigter Bereich (Pflaster)
- Parken
- Gehweg
- Einfahrt
- Grünfläche
- Baum Planung

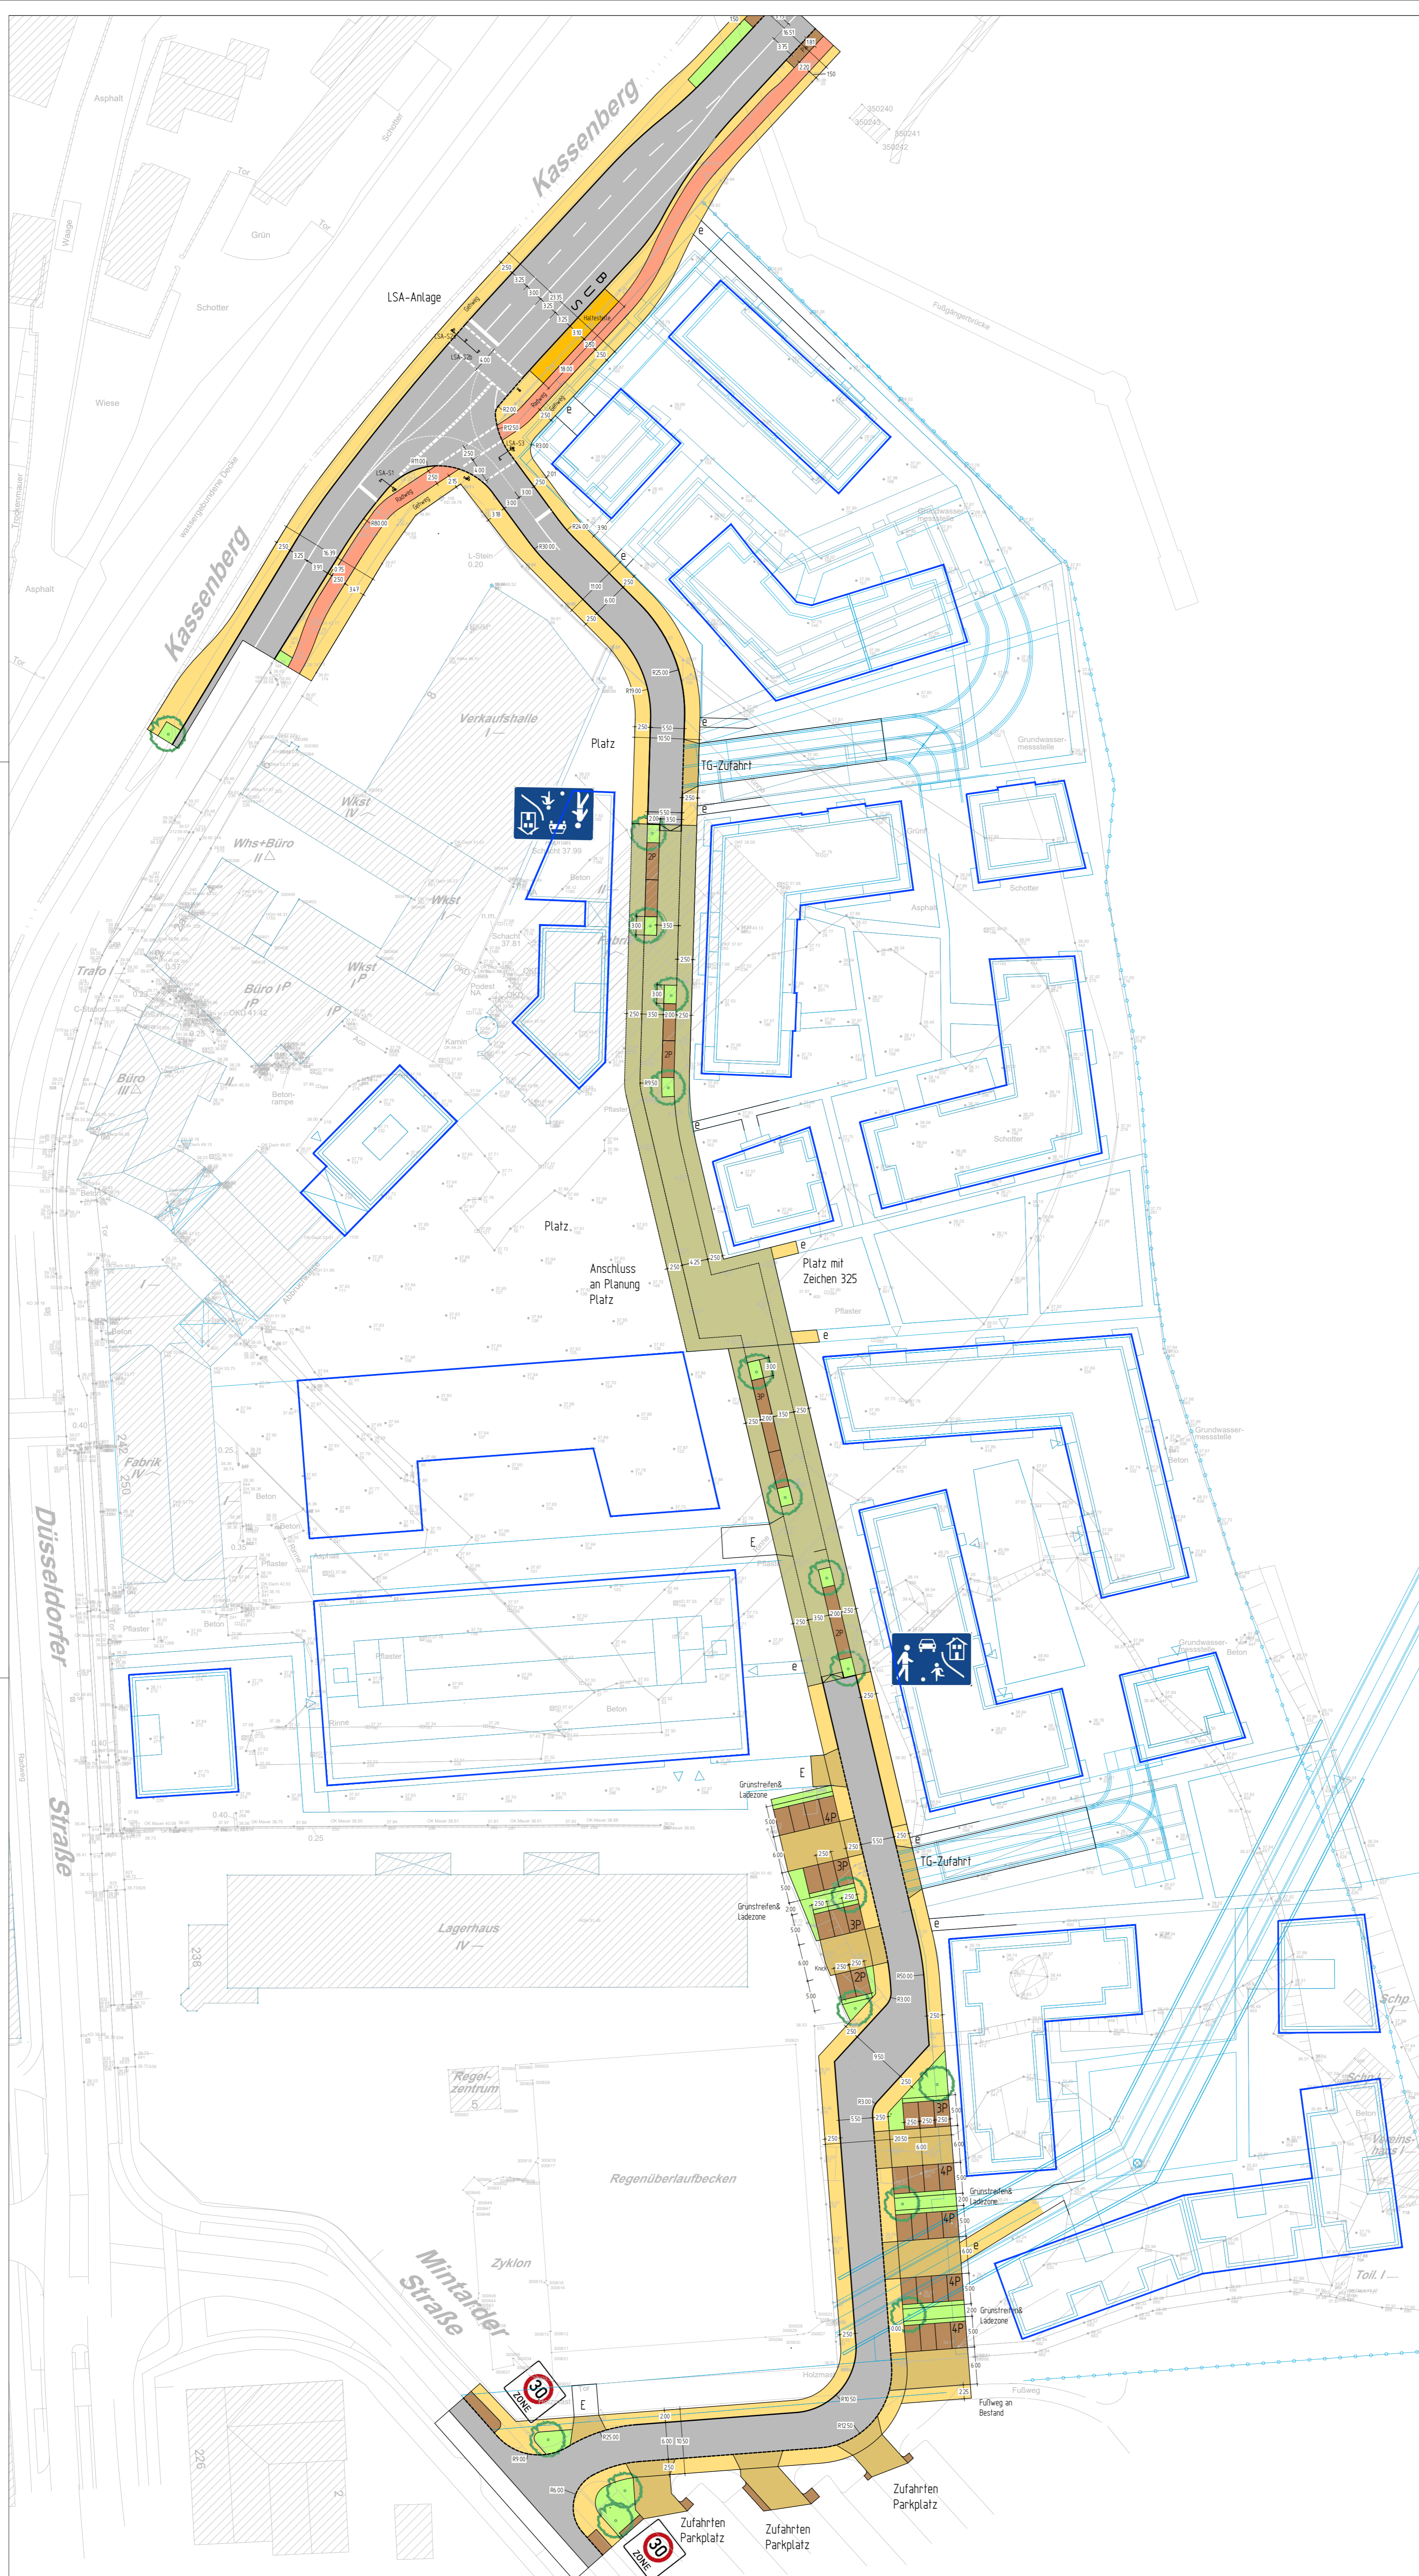

Mülheimer Wohnungsbau
Baubetreuungs- und Verwaltungs-GmbH
Friedrich-Ebert-Straße 39, 45468 Mülheim an der Ruhr

Darstellung
Verkehrsschließungsplanung Lindgensareal
Vorplanung (Endfassung)

büro stadVerkehr

Mülheim 1000
bearbeitet 29.06.2022
gezeichnet
Prüfer
Bauteil
Projekt

Proj. 02183 9159A-0 Fax: +49 201 3596542 www.buero-stadverkehr.de
aufgestellt
Hilfen den 29.06.2022

geplant und genehmigt