


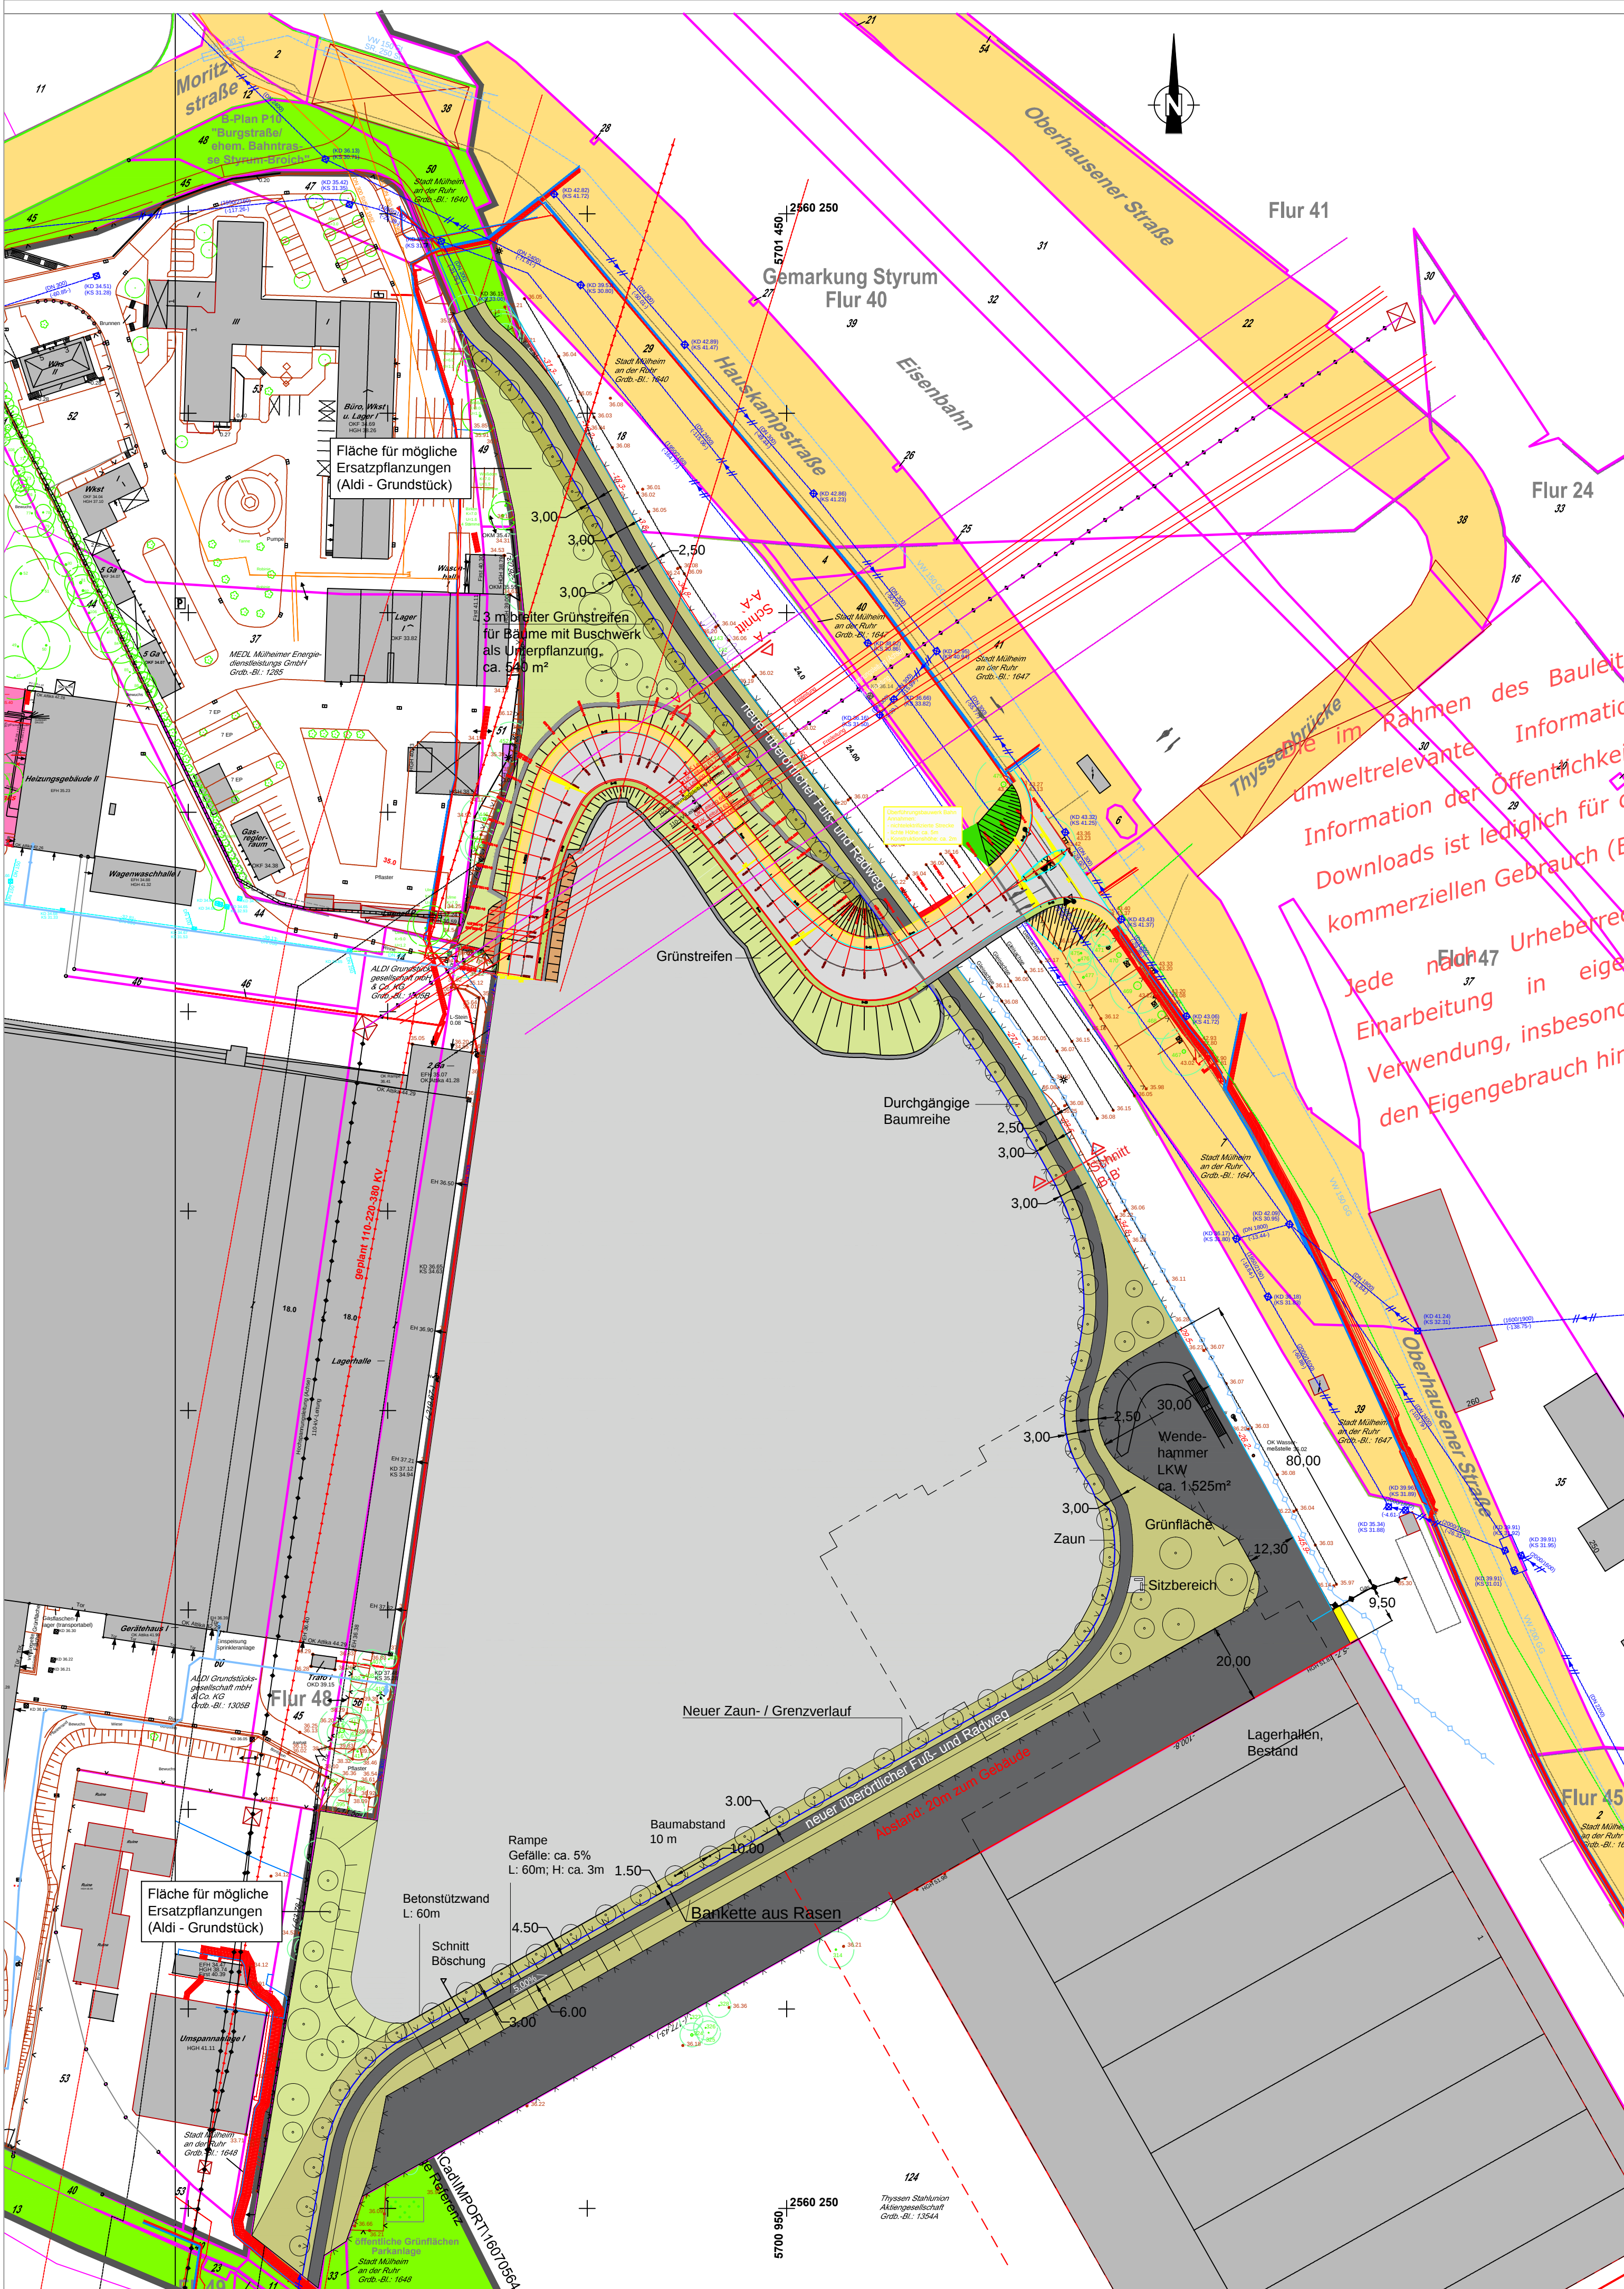

Legende	
	Städtische Grünfläche (u. A. Ersatzmaßnahme für Fledermäuse)
	Grünfläche für mögliche Ersatzpflanzungen (Aldi-Grundstück)
	3 m Grünstreifen für Ersatzpflanzungen / Baumstandorte (Aldi-Grundstück)
	Grünfläche für mögliche Ersatzpflanzungen / Baumstandorte (Aldi-Grundstück)

Information im Rahmen des Bauleitplanverfahrens hier eingestellte
umweltrelevante Information dient ausschließlich der
Information der Öffentlichkeit. Die Herstellung von Kopien und
Downloads ist lediglich für den persönlichen, privaten und nicht
kommerziellen Gebrauch (Eigengebrauch) zulässig.
Jede nach Urheberrecht beschränkte Weiterverbreitung,
Einarbeitung in eigene Werke, Verkauf oder andere
Verwendung, insbesondere die Einstellung ins Internet, die über
den Eigengebrauch hinausgeht, ist nicht gestattet.

HINWEISE:
Alle Maße und Höhen sind eigenverantwortlich zu prüfen;
Unstimmigkeiten sind umgehend der Bauleitung mitzuteilen.
Genauere Lage der Ausstattungsgegenstände in Abstimmung mit der Bauleitung
vor Ort.

Bauvorhaben :
ALDI Logistikzentrum Mülheim
Burgstraße 37
45476 Mülheim an der Ruhr

Bauherr :
ALDI GmbH & Co. KG
Burgstrasse 37
45476 Mülheim an der Ruhr
Tel: 0208 / 9927-0, Fax: 0208 / 9927-398

Architekt :
Koschany + Zimmer KZA
Architekten und Generalplaner
Rüttenscheider Str. 144
45131 Essen

Landschaftsarchitekt :
freiraumplanung wolf
Garten- und Landschaftsarchitektur
Wilhelm-Wolff-Str. 43, 13156 Berlin
Tel: 030 / 48 47 99 80
Fax: 030 / 48 47 99 82
Email: infoberlin@galawolf.de
Friedenstraße 5, 33397 Rietberg
Tel: 05244 / 5580
Fax: 05244 / 1233
Email: info@galawolf.de

Planinhalt:
Neuer Radweg
Übersichtsplan neue Grundstücksgrenze / Zaunverlauf

Plannummer: 725_LOG_02_UP	Plangröße: 594 x 594 mm	gezeichnet: WO / JG / SK	Datum: 2017-06-09
Projektnr: 725	Maßstab: 1:1.000	Unterschrift:	

VORABZUG